




2階平面図

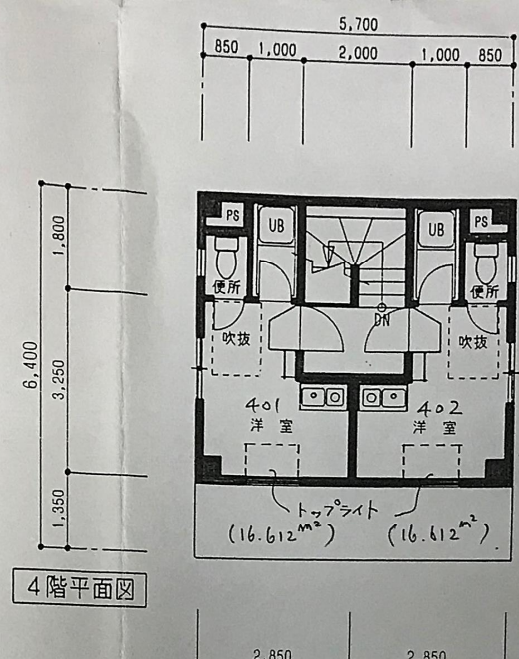


4階平面図

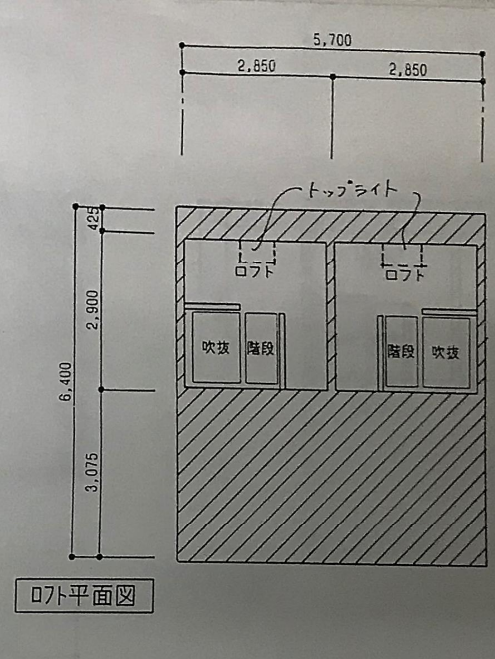

ロフト平面図

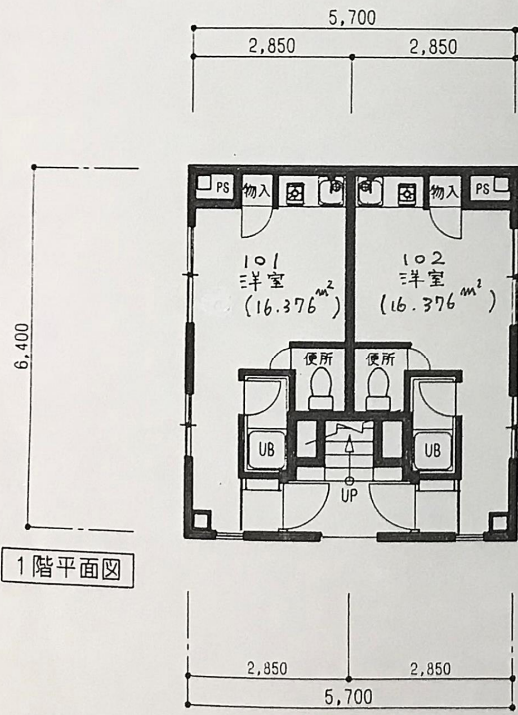

1階平面図

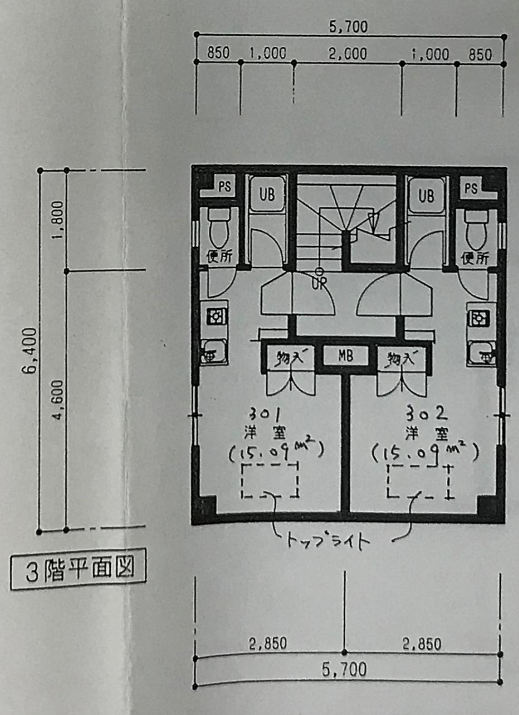

3階平面図

工事名	図名	縮尺	営業
	年 月 日	担当	図面