


法28条の2によるシックハウス対策
 ・建築材料に石膏等添加しない
 ・加圧・圧入・石綿等の添加された材料は使用しない
 ・内装仕上、下地、接着材、家具、建具は全てF☆☆☆☆を使用する
 ・天井裏、収納関係の裏側はF☆☆☆☆を使用する
 ・機械換気設備は第三種換気設備とする
 ・24時間換気扇のスイッチには「24時間換気扇」と明記したシールを貼る

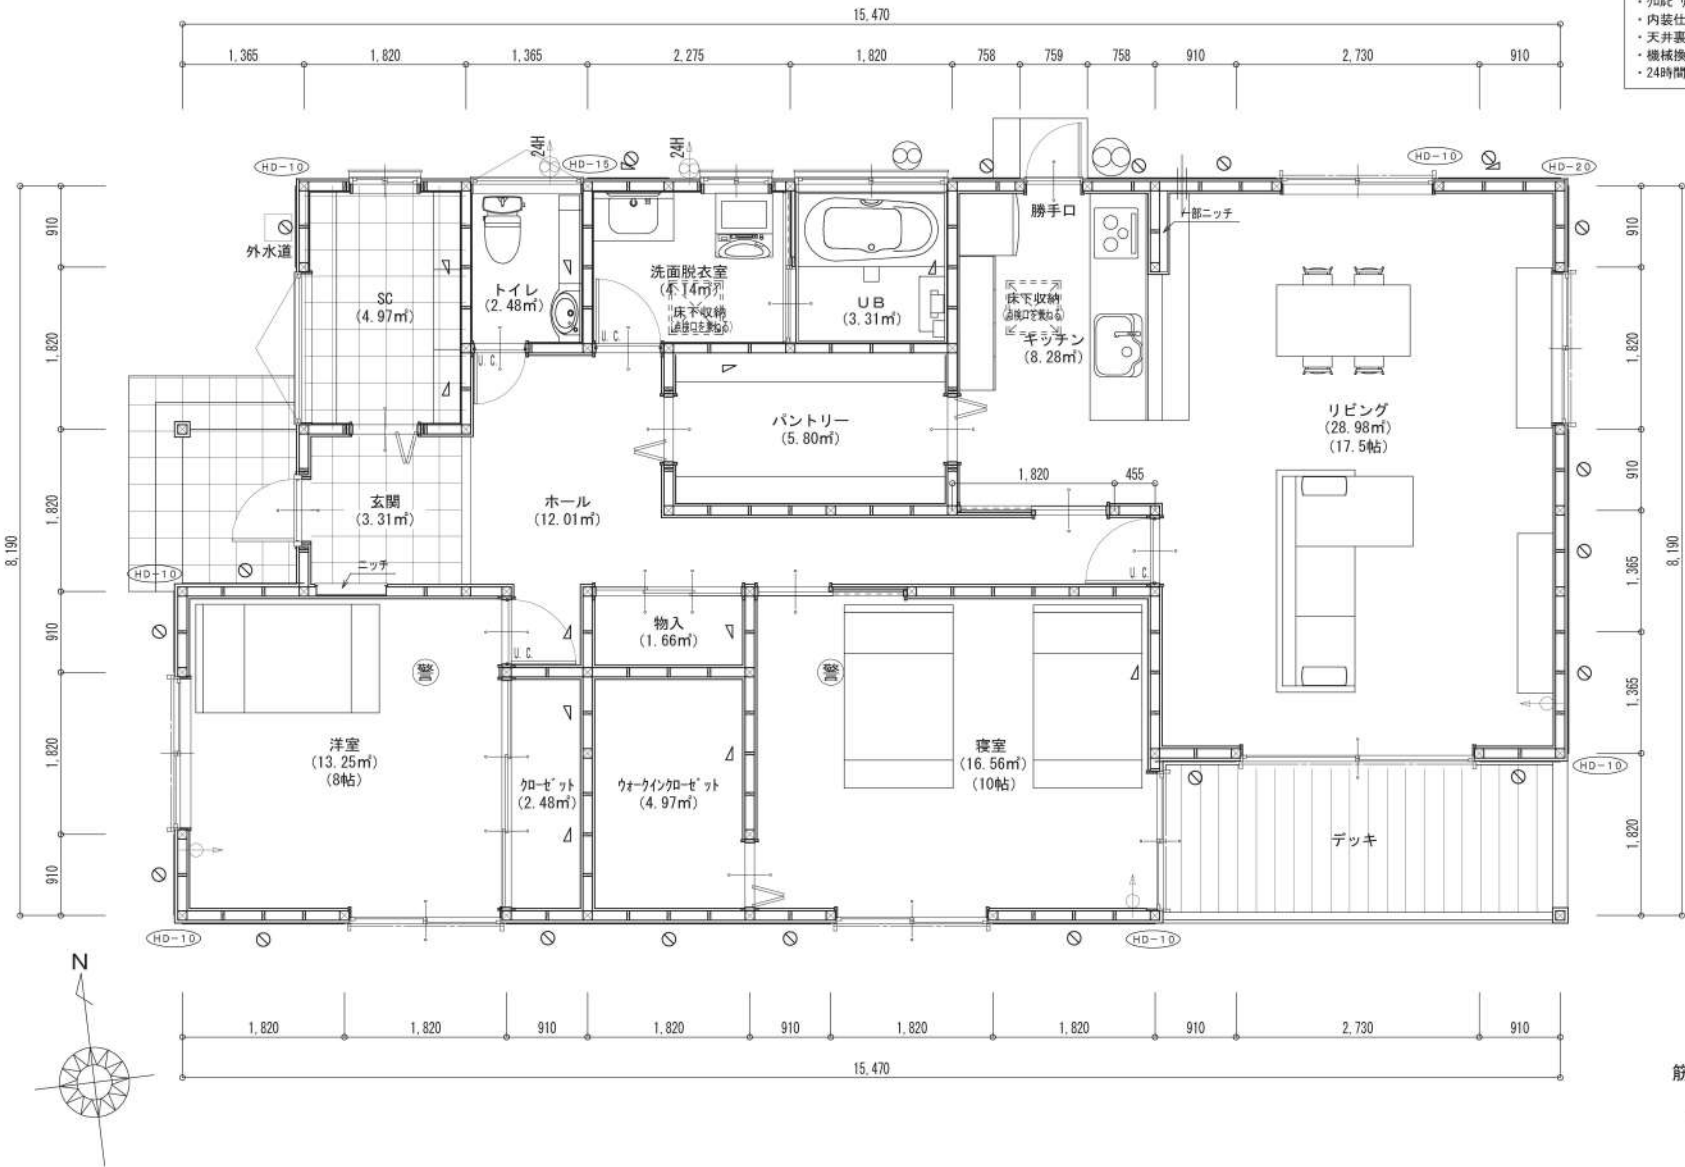

- 凡例
- 換気ファン キッチン 250φ
浴室 150φ
 - 吸気口 100φ
 - 換気ファン100φ
 - 給気口φ
 - UC アンダーカット 10mm以上
 - 住宅用火災警報器 (煙式・壁より600mm離す)
 - 筋違位置示す(45×90)
 - 構造用合板(倍率:2.5)
 - 構造用合板・筋違位置示す(45×90)(倍率:4.5)

筋違端部等の緊結方法(柱頭、柱脚に取り付ける)

- HD- ホールダウン金物
 - 羽子板金物又は短冊金物
上記が取り付けられない場合はHD-N5とする
- 特記なき部分は山形金物(VP)をとりつける

1階 平面詳細図 S:1/60

(有)荻野工業所一級建築設計事務所 一級建築士大臣登録 第161082号 荻野 陽 一 一級建築士事務所埼玉県知事登録(8)第1106号	SCALC	DATE	DRAWING TITLE	PROJECT TITLE	4
	1/60	2021/03/26	1階 平面詳細図	新築工事	

■設備表

部 位	メーカー	名 称
浴 室	クリナップ	アクリアバス
キッチン	クリナップ	ステディア
洗面化粧台	クリナップ	S
1Fトイレ	LIXIL	サティスS ピュアホワイト
	LIXIL	カウンター280 センサー付き キャビネットプラン
		カウンター クリエモカ 角型手洗器
給湯器		

■断熱表

部 位	名 称	厚み	熱伝導率	熱抵抗	熱貫流率
天井	アクリアネクスト14K	105	0.038	2.763	0.340
壁	アクリアネクスト14K	105	0.038	2.763	0.421
床	カネライトスーパーE3	65	0.028	2.321	0.458
窓	エピソードNEO				2.330
玄関ドア	ヴェナート				2.330
浴室床	アクリアバス				1.857
土間					
基礎					

■収納表

部 位	メーカー	名 称
SIC	南海プライウッド	エノーク Plan22 稼働棚 W900 D300 5段
		稼働棚 W1450 D450×2 5段
WIC	南海プライウッド	ノエル 枕棚パイプ付 W2700 D400 Plan21A
パントリー	南海プライウッド	稼働棚 W1810 D300 W1450 D300 5段
		稼働棚 W1810 D450 W1450 D450 5段
キッチン	クリナップ	ステディア
	エイダイ	ステンレスニッチ W900
LDK	大建	ミセル W2400 H800 D300
	南海プライウッド	ニッチ棚
洋間1	南海プライウッド	枕棚パイプ付 W2700 D400
洗面室	クリナップ	S
玄関	大建	ニッチ棚
1Fトイレ	LIXIL	扉付ミドルキャビネット
物入	南海プライウッド	中段 枕棚 W1800

■建具表

部 位	メーカー	名 称	種 類
洋間	大建	D3	片開きドア
クロゼット	大建	フラット縦木目	引戸ユニット 3枚
SIC	大建	20	折戸ユニット
トイレ	大建	o8 W755	片開きドア
物入	大建	フラット縦木目	引戸ユニット 3枚
パントリー	大建	oo	折戸ドア
パントリー	大建	oo	折戸ドア
洗面室	大建	o8	片開きドア
WIC	大建	oo	折戸ユニット
寝室	大建	D3	引戸
キッチン	大建	4P	引戸
リビング	大建	4P	片開きドア

■使用部材表

部 位	メーカー	名 称
外壁	KMEW	ニュースリムストーン サトルオレンジ
屋根	Tsuruya	スーパートライ110 銀鱗 スマート一体型 雪止瓦
窓	YKK	エピソードNEO 外 プラチナステン 内 ナチュラル
玄関ドア	YKK	ヴェナート D4 N05 ショクラウォールナット 内 ダージリン
床板	大建	エクオスロッソ アッシュブラウン
床板(水回り)	大建	ハピアフロア ホワイトオニキス
玄関タイル	LIXIL	アレス 300角 6
雨樋	ナショナル	シビルスケアPC50 しんちゃ
破風		サイディング
デッキ		物干し金物
建具	大建	トープグレー
寝室	パナソニック	ホシ姫サマ W1200

■壁紙表

部 位	壁	天井
基本	LB-9428	
ニッチ	LB-9432	
洗面室	LB-9432 西面	
トイレ	LB-9432 北面	

■エクステリア

部 位	メーカー	名 所
門柱	福彫	ROOK シルバー スリット クリーム
カーポート		2台分
外部床		砂利敷き 防草シート

株式会社岩崎工務店

件名
図面名

設備 建材 表