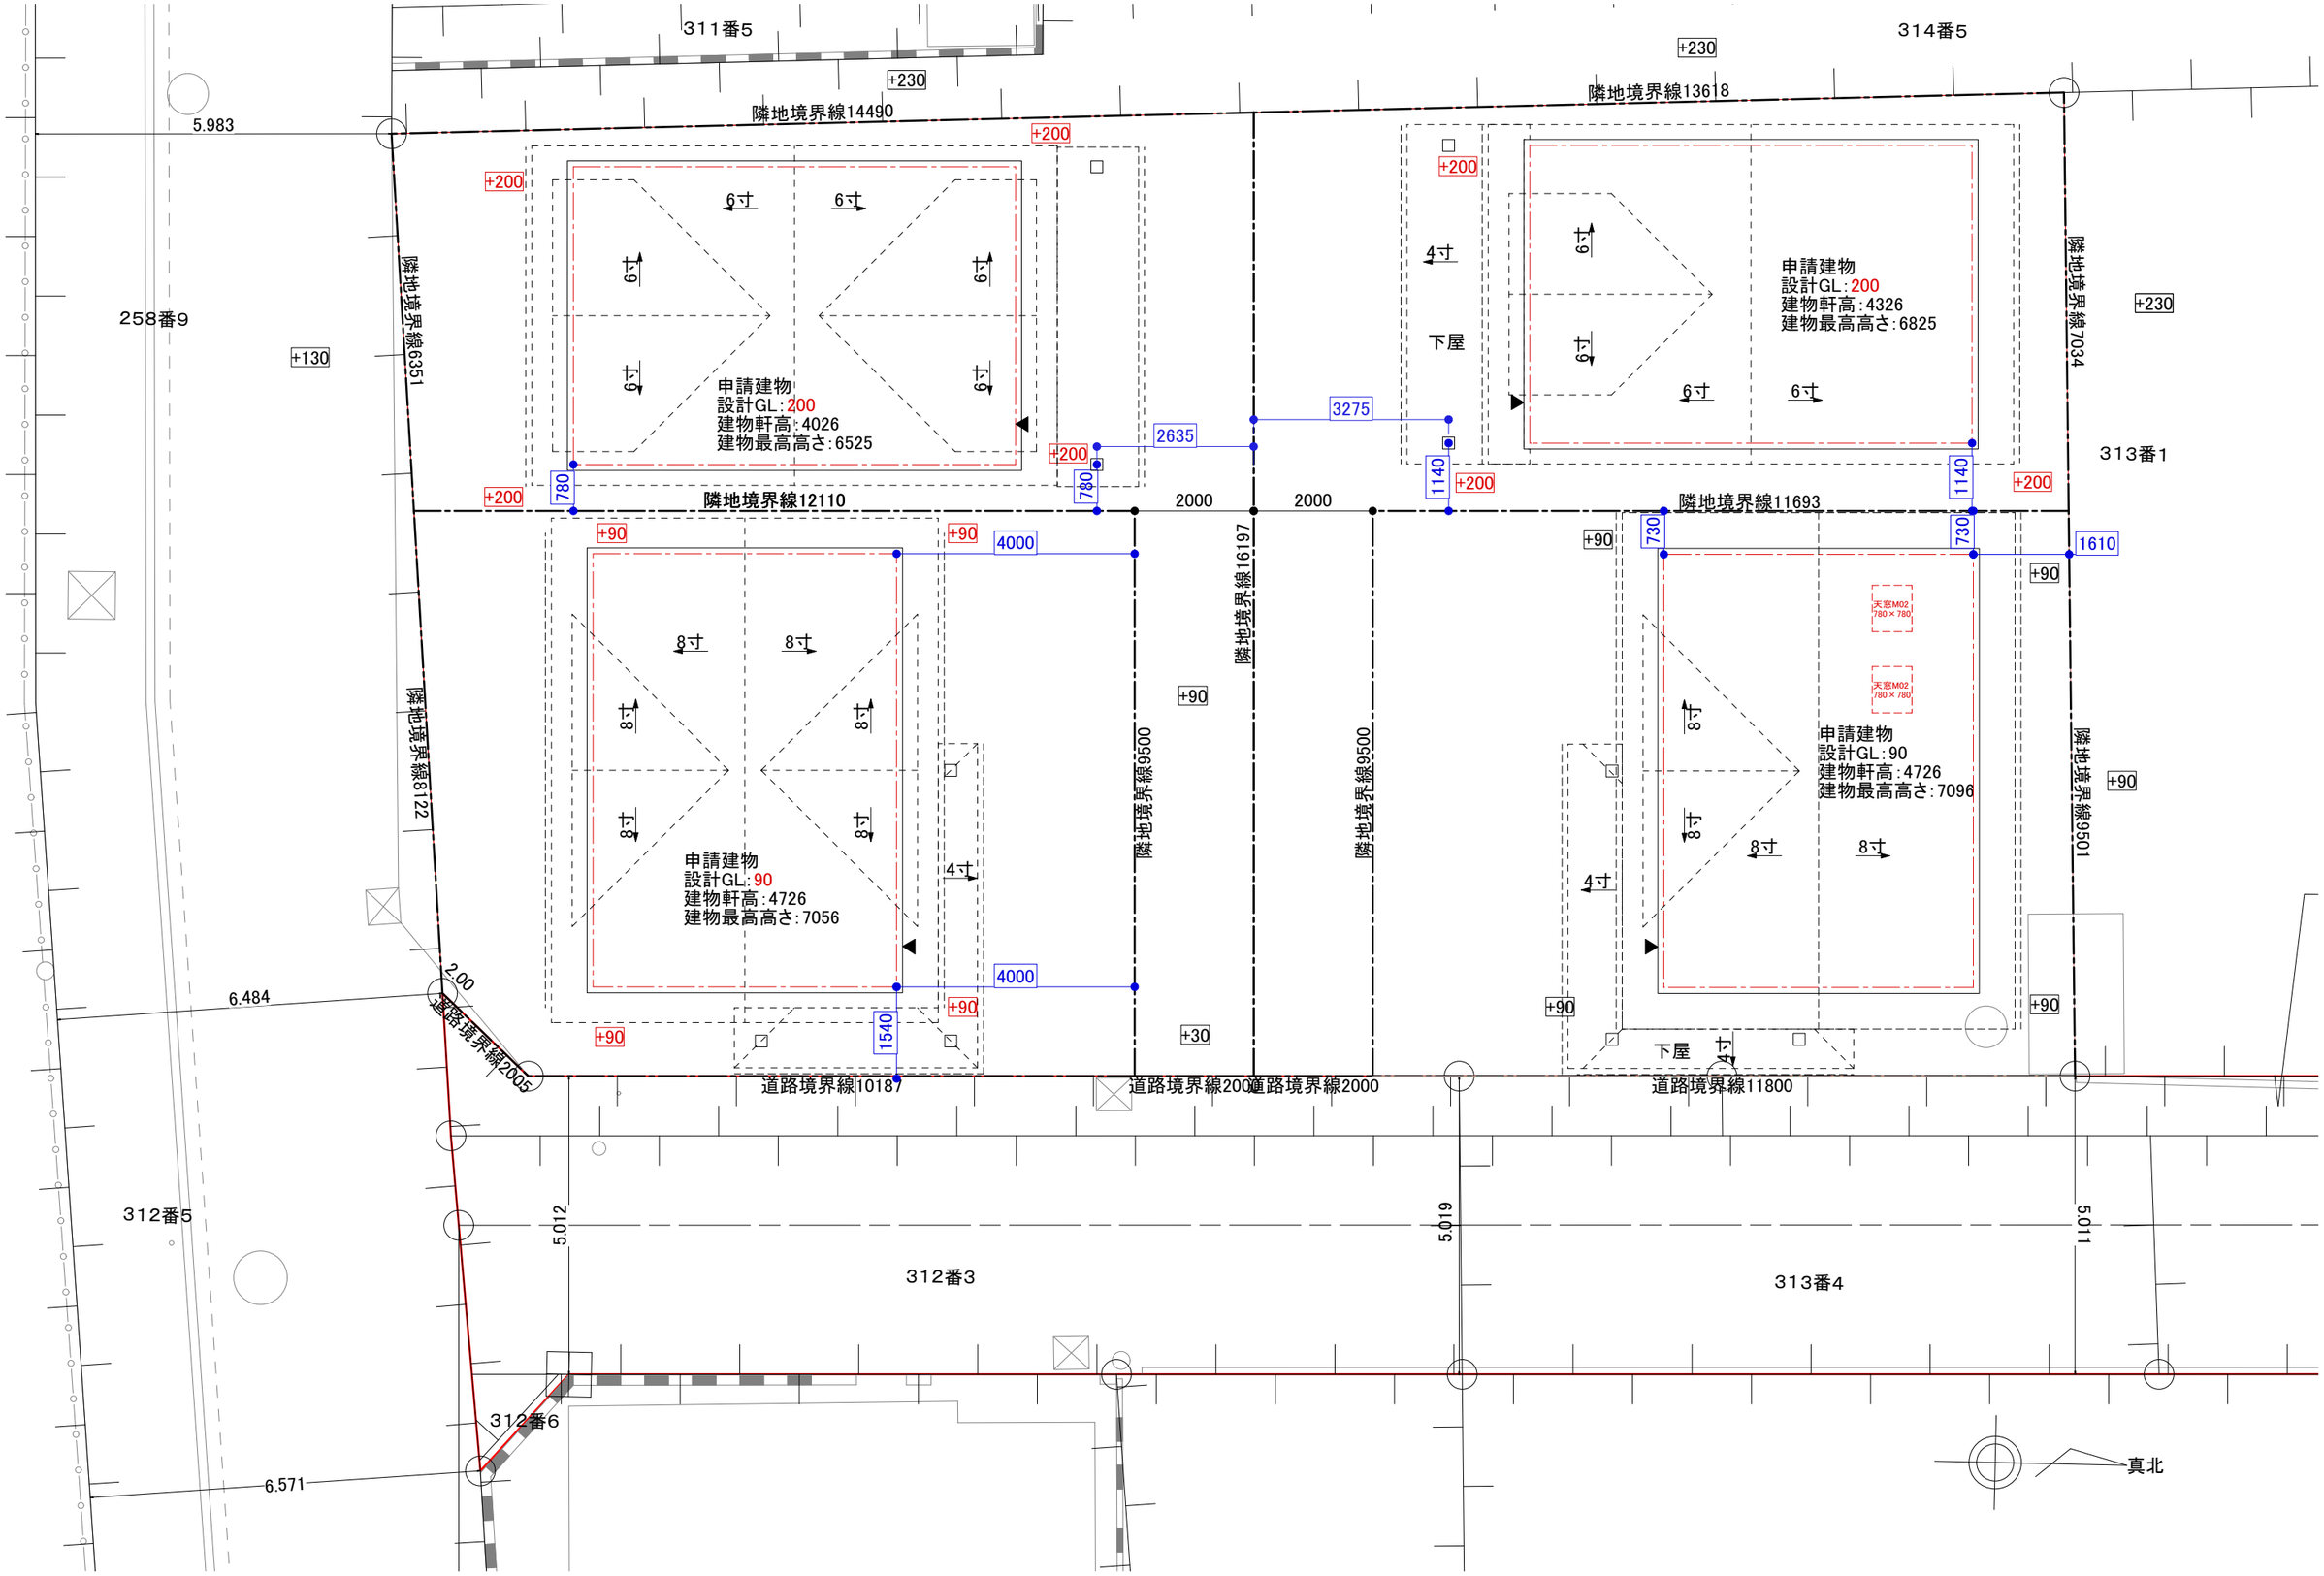

PROJECT TITLE:工事名称	PROJECT ADDRESS:現場住所	DRAWING TITLE 図面名	SCALE 縮尺	DATA 作成日
小金井市梶野町3丁目計画　敷地分割	東京都小金井市梶野町3丁目	敷地分割図	S=1/100	2024.12.13

株式会社come-te一級建築士事務所
一級建築士　国土交通大臣登録第318533号　橋本美穂
come-te