


# 実測図 糟屋郡篠栗町大字乙犬字石ヶ坪1053番17

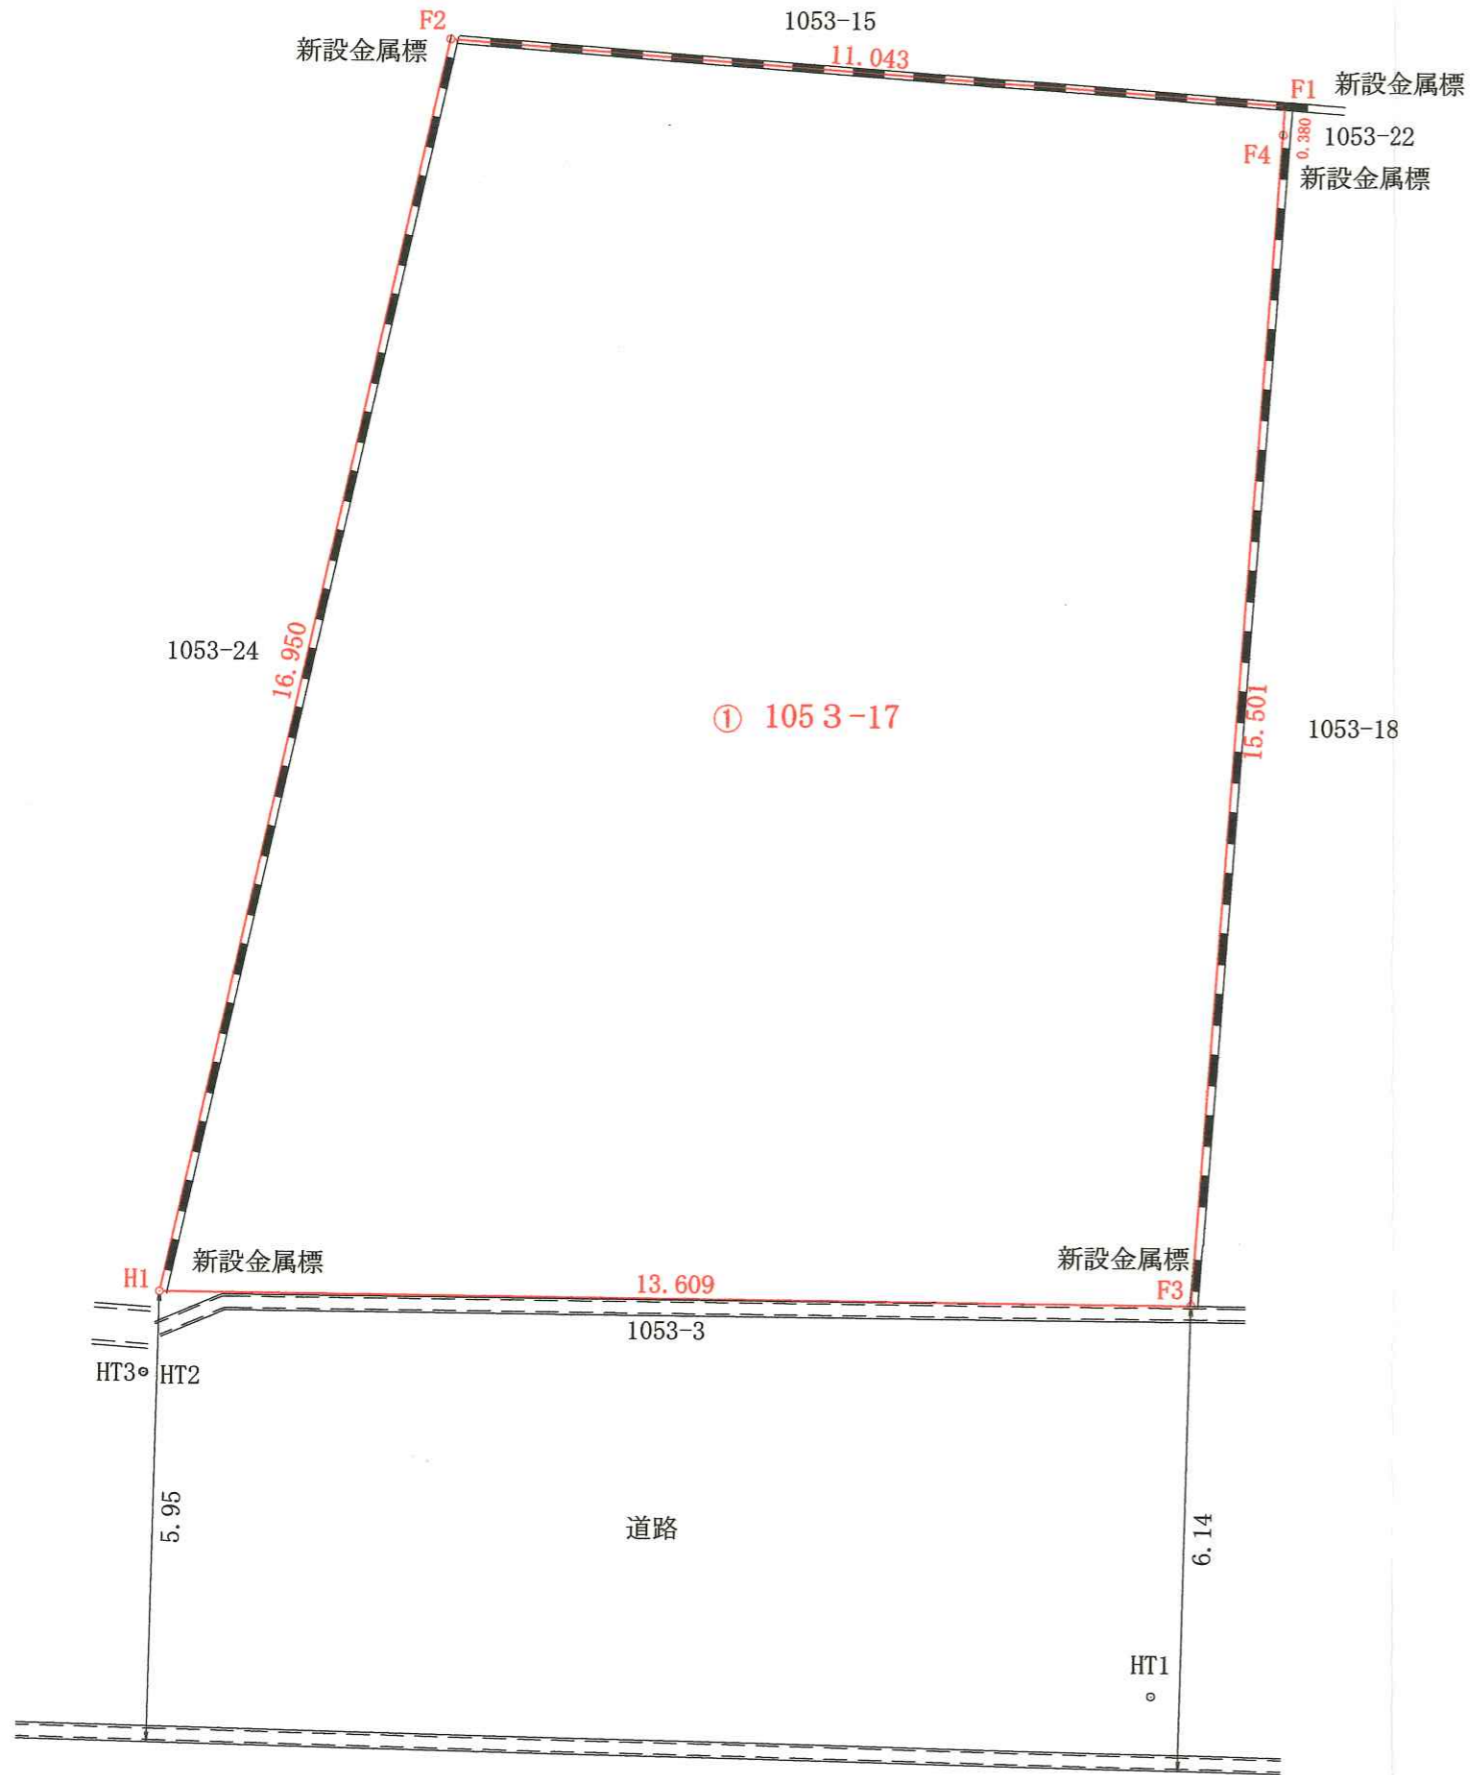

求積表

地番	① 1053-17				
測点	X <sub>n</sub>	Y <sub>n</sub>	ΔX	ΔX×Y <sub>n</sub>	距離
H1	69096.633	-45868.362	-14.258	653991.105396	13.609
F3	69099.323	-45855.022	18.049	-827637.292078	15.501
F4	69114.682	-45857.117	15.735	-721561.735995	0.380
F1	69115.058	-45857.169	-1.101	50488.743069	11.043
F2	69113.581	-45868.113	-18.425	845119.982025	16.950
				倍面積	400.802417
				面積	200.4012085
				地積	200.40 m <sup>2</sup>
				坪数	60.62 坪

座標一覧

点名	X座標	Y座標	備考
HT1	69094.177	-45854.445	
HT2	69095.548	-45868.337	
H7-NP31-7	69091.108	-45905.290	
H7-NP31-8	69097.575	-45825.935	

所在	糟屋郡篠栗町大字乙犬字石ヶ坪地内	
題名	実測図	縮尺 1:100
		作成年月日 R5.6.13
福田土地家屋調査士事務所 TEL 092-263-5051		
福岡市博多区対馬小路4番1-101号 土地家屋調査士 福田 憲太郎		